




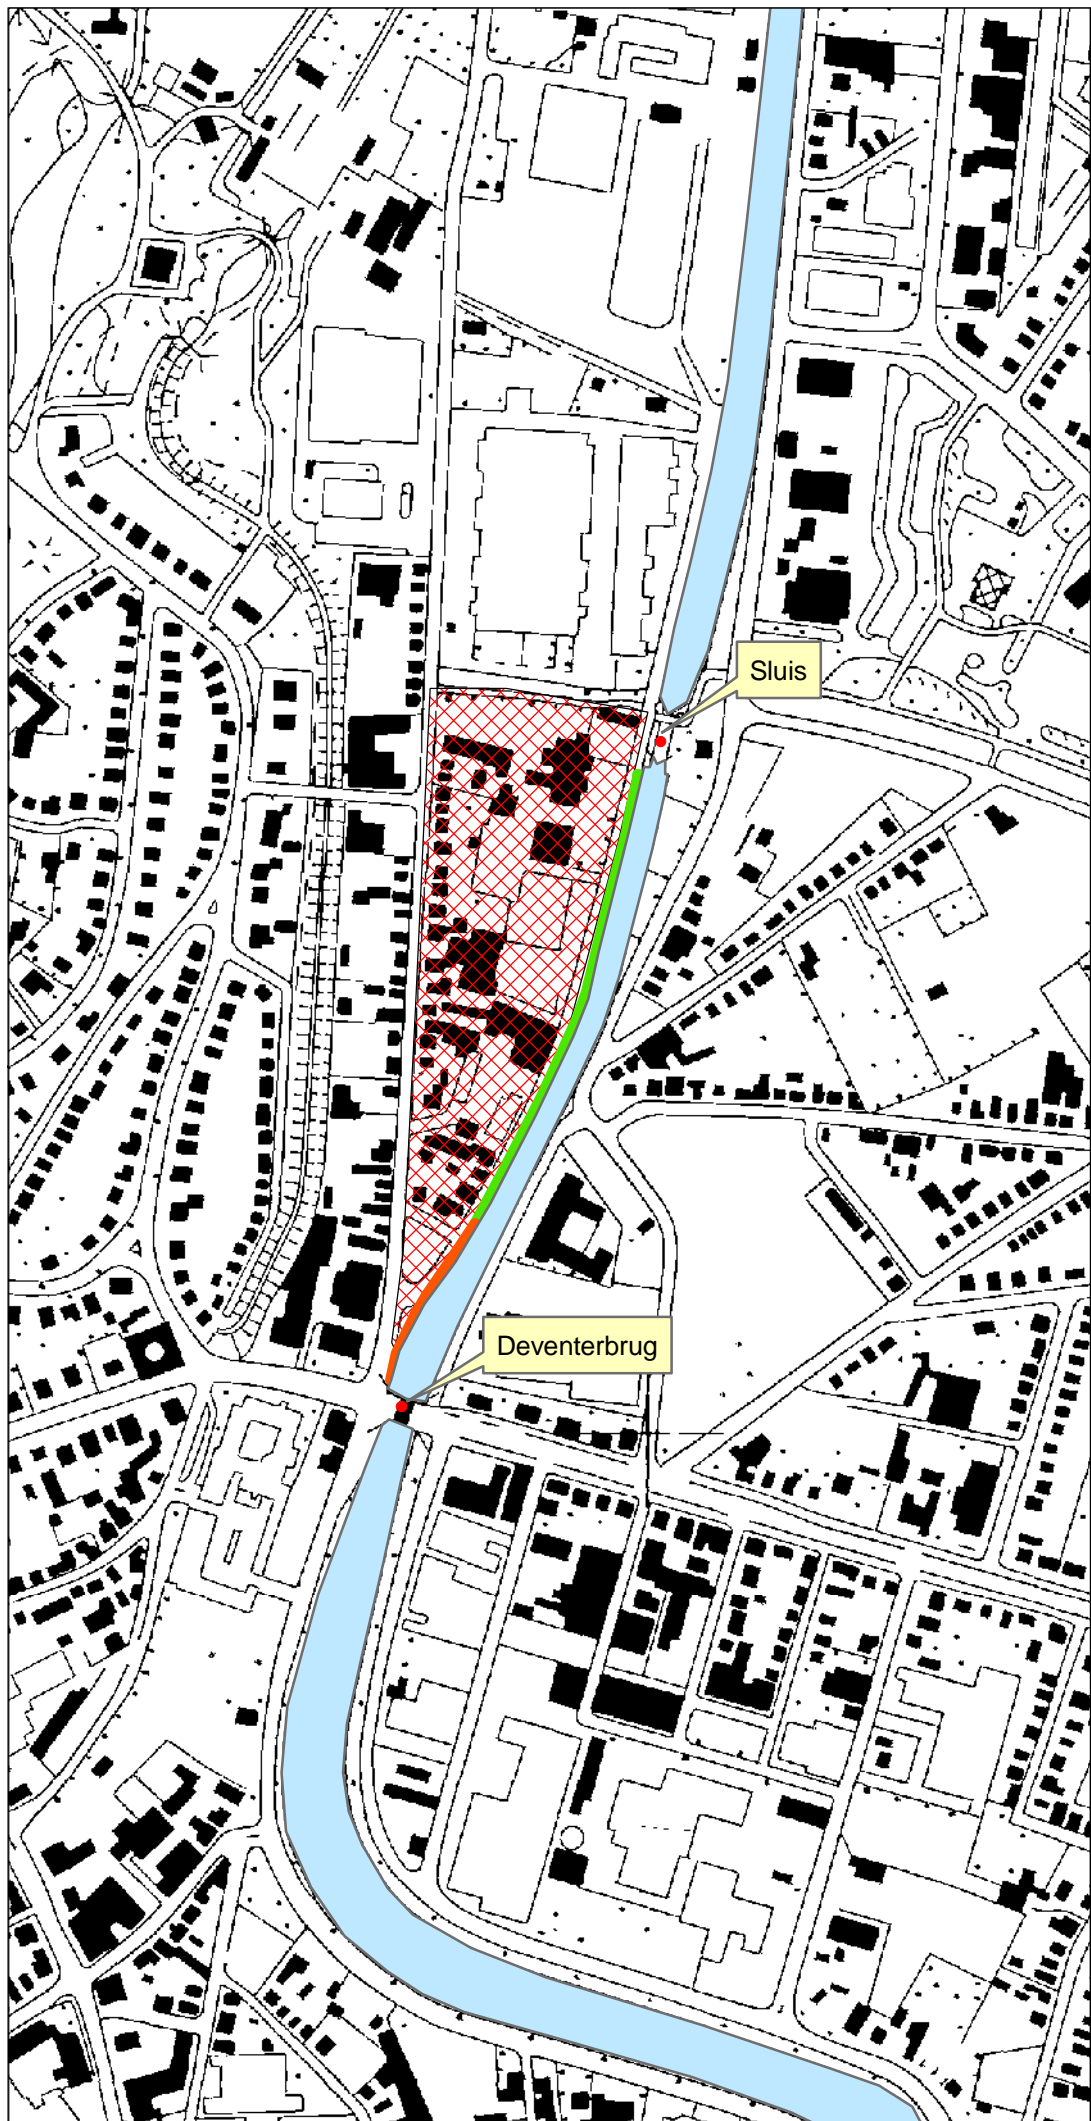
Renovatie en nieuwbouw  
kademuur De Vlijt

Waterschap Veluwe

Bijlage 1:  
Situering plangebied De Vlijt

Legenda


-  traject 1
-  traject 2
-  plangebied De Vlijt




Titel: ----

Subtitel: ----

Bestand: G:\---

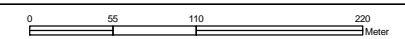

Projectnummer: ----  
Tekeningnr: 1/1  
Getekend: ----  
Datum: ----  
Schaal: 1:5.000  
Afmeting: A4

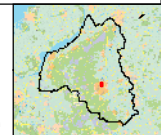

Waterschap Veluwe  
Postbus 4142  
7320 AC Apeldoorn